



AITA LARROKA

PADRE LARROCA

8 ETXEBIZITZA GROSEN, DONOSTIAN
8 VIVIENDAS EN GROS, SAN SEBASTIAN

Loiola
Espacios para vivir

T1	VENDIDO	13,36 m ²
T2	VENDIDO	10,36 m ²
T3	VENDIDO	10,36 m ²
T4	VENDIDO	10,36 m ²
T5	LIBRE	19,23 m ²
T6	LIBRE	10,98 m ²
T7	VENDIDO	11,52 m ²
T8	VENDIDO	11,74 m ²

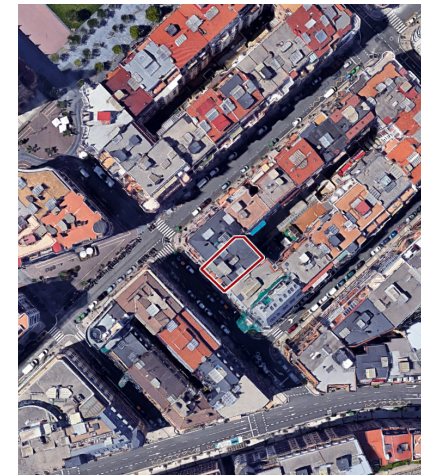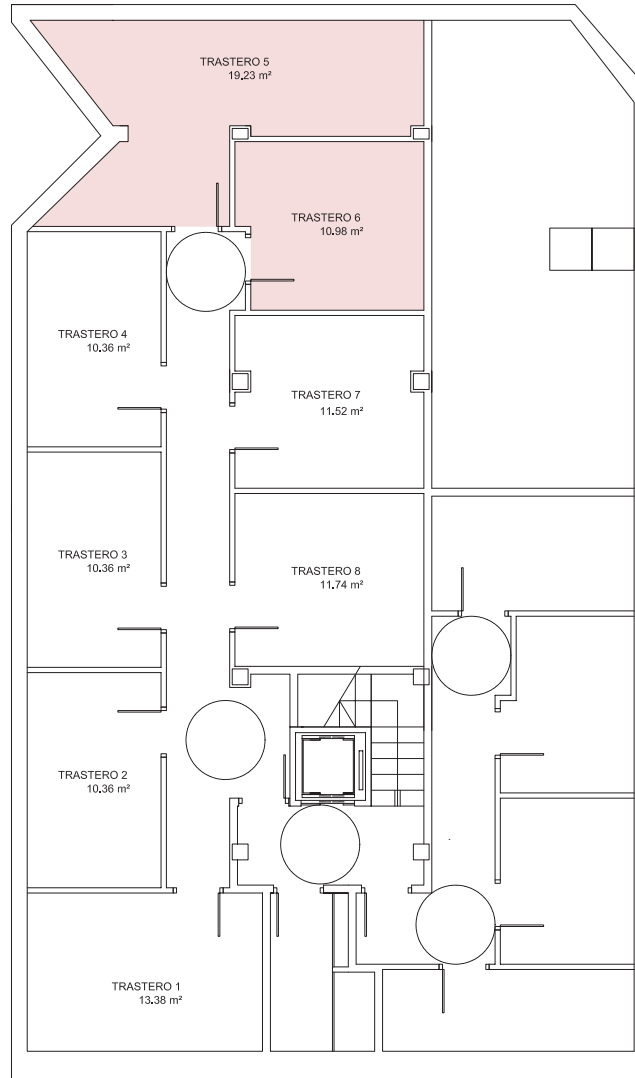

ESCALA 1:100 ESKALA

* Documentación provisional
Sujeto a aprobaciones administrativas y licencias de construcción,
puede ser modificado por razones técnicas, jurídicas o comerciales

TRASTEROS TRASTELEKUAK